


CALLE INSTITUTOS

CALLE CAMINO DE HERENCIA

VIAL 1

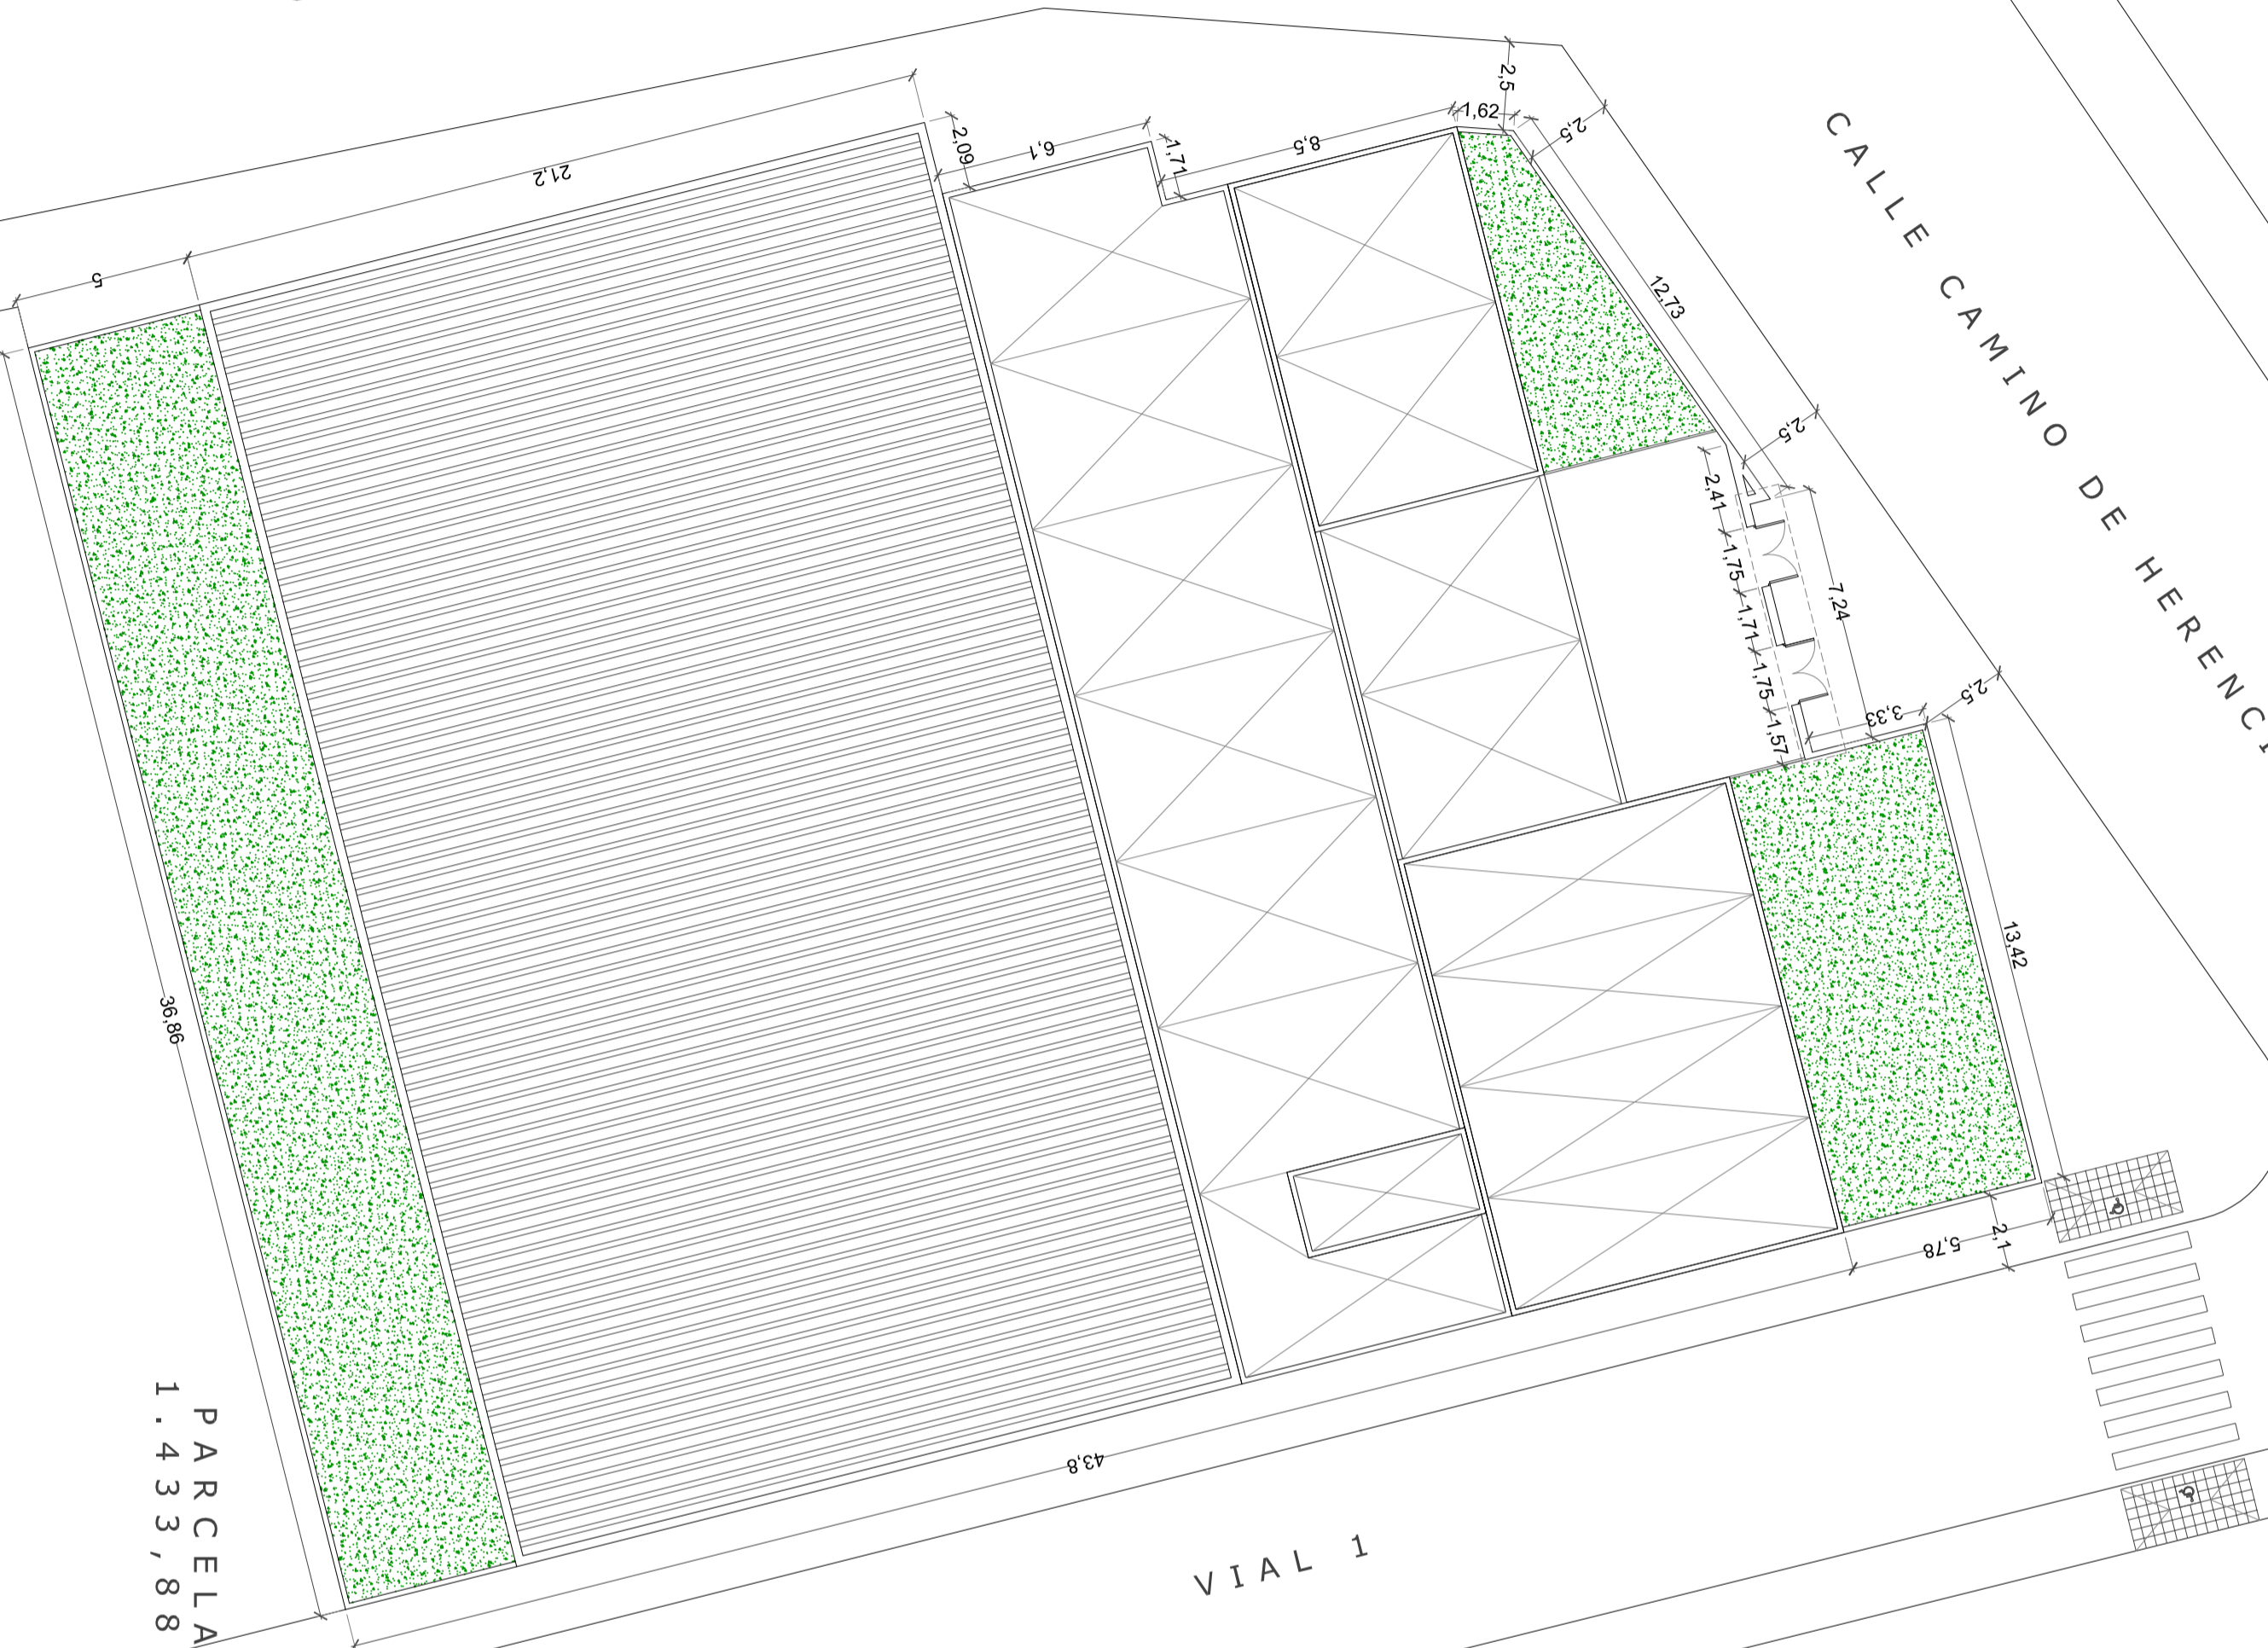

EXCMO. AYUNTAMIENTO DE VILLARRUBIA DE LOS OJOS

PROYECTO DE EJECUCIÓN DE PISCINA CLIMATIZADA

SITUACIÓN: C/ INSTITUTO CIV/ CAMINO DE HERENCIA (VILLARRUBIA DE LOS OJOS)
PLANO: EMPLAZAMIENTO
NÚM. PLANO: 02

PROYECTO MUNICIPAL: V.º LA ALQUERÍA
ARQUITECTO MUNICIPAL: ANTONIO BREA ALVAREZ
FECHA: JUNIO -2017
ESCALA: S.E.
Dña. ENCARNACIÓN MEDINA JUÁREZ