




PUERTAS Y FIJOS DE ACCESO PRINCIPAL

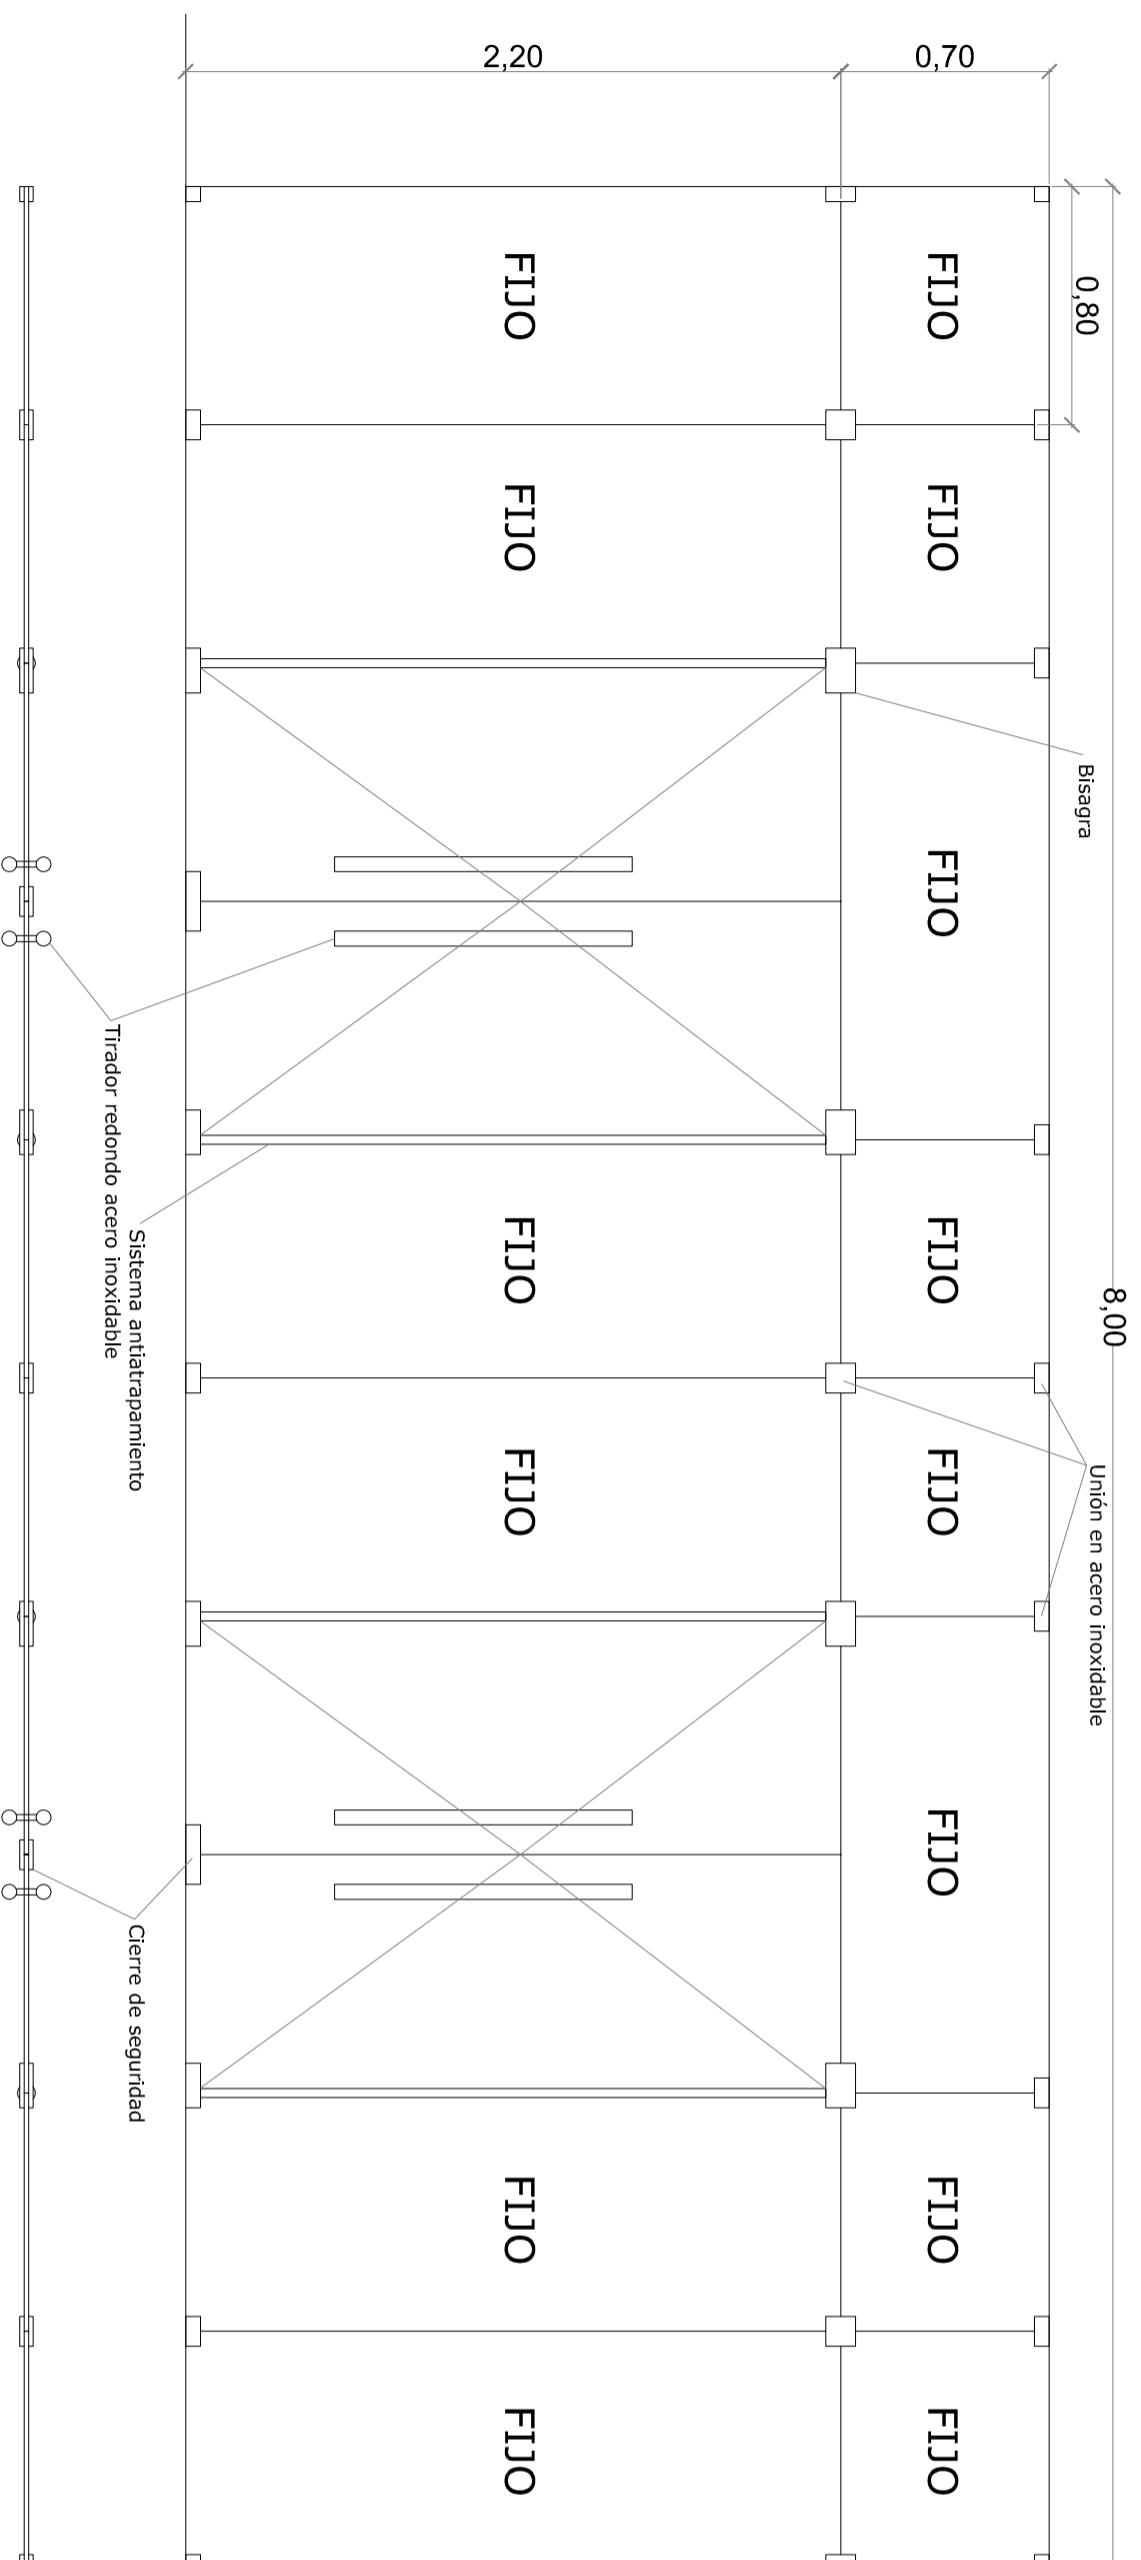


SOCORRISTA 1,43

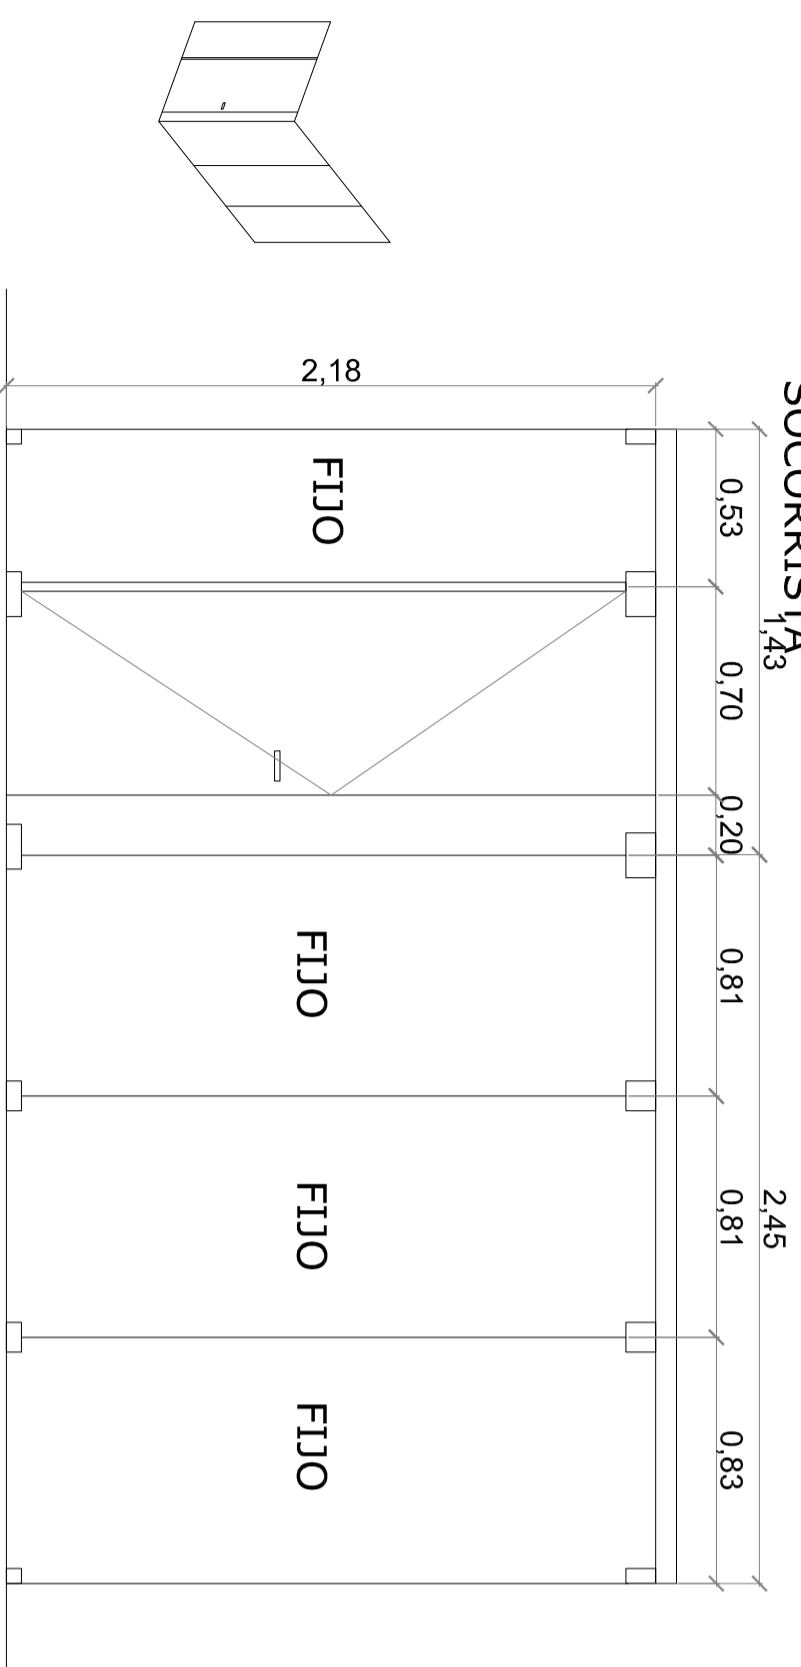


PUERTA VIDRIO SALAS 01 Y 02 (2 UD)

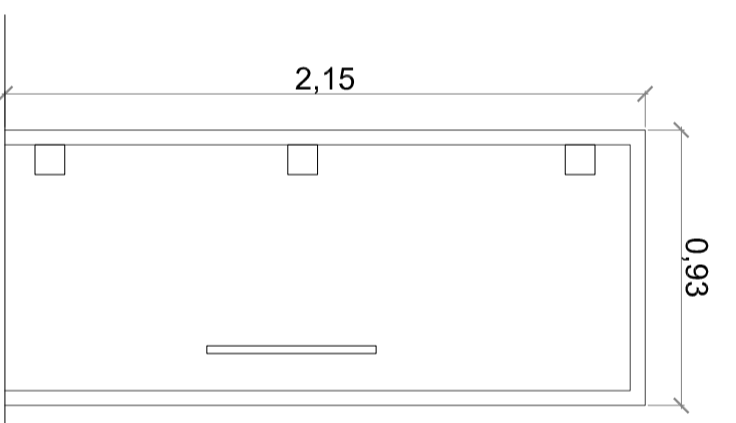

RECEPCIÓN

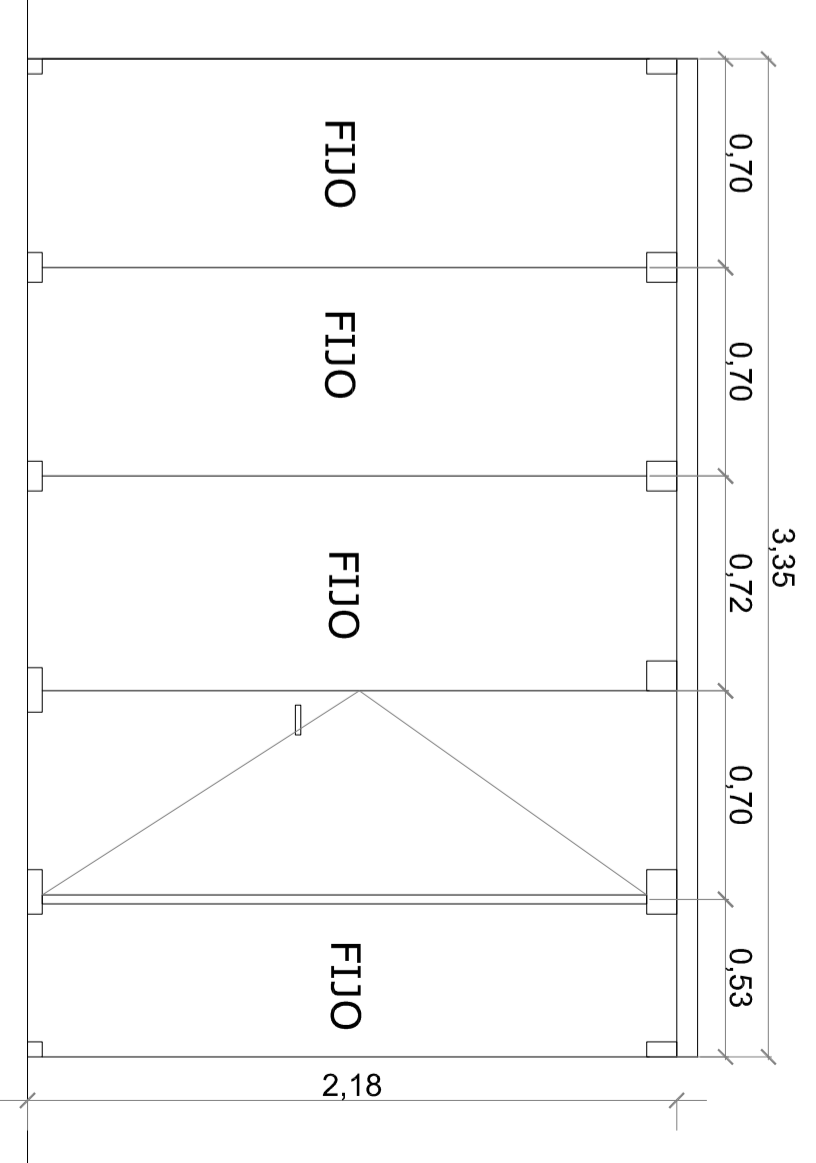

Conjunto formado por vidrio templado de 10mm. de espesor con uniones realizadas en acero inoxidable incluyendo tiradores, bisagras, cierre de seguridad, sistema antitrapamiento, incluido en sellado perimetral.

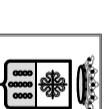

EXCMO. AYUNTAMIENTO DE VILLARRUBIA DE LOS OJOS

PROYECTO

PROYECTO DE EJECUCIÓN DE PISCINA CLIMATIZADA

SITUACIÓN  
C/ INSTITUTO CIVIL/CAMINO DE  
HERENCIA (VILLARRUBIA DE LOS OJOS)

PLANO

CARPINTERÍA 1/4

NÚM. PLANO  
**12**

ARQUITECTO MUNICIPAL

V.º B. LA ALCADESA

FECHA

ESCALA

ANTONIO BREA ALVAREZ

Dña. ENCARNACIÓN MEDINA JUÁREZ

JUNIO-2017

S.E.