




SALA 02

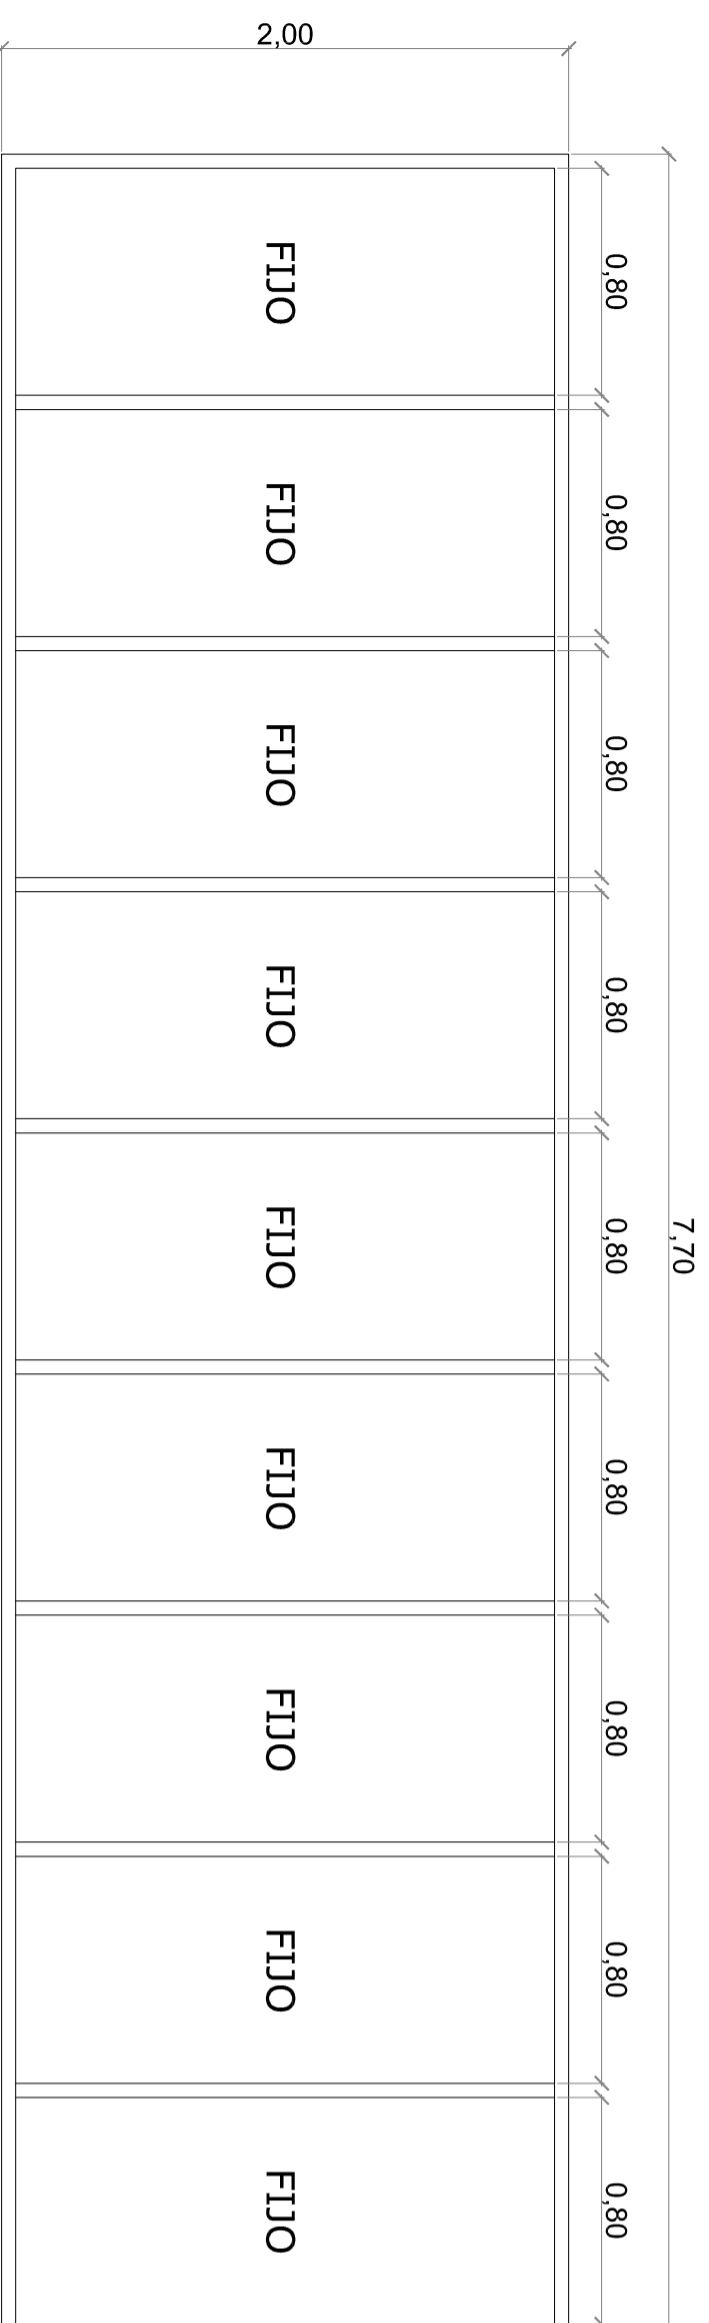


SALA 01 (2 UNIDADES)

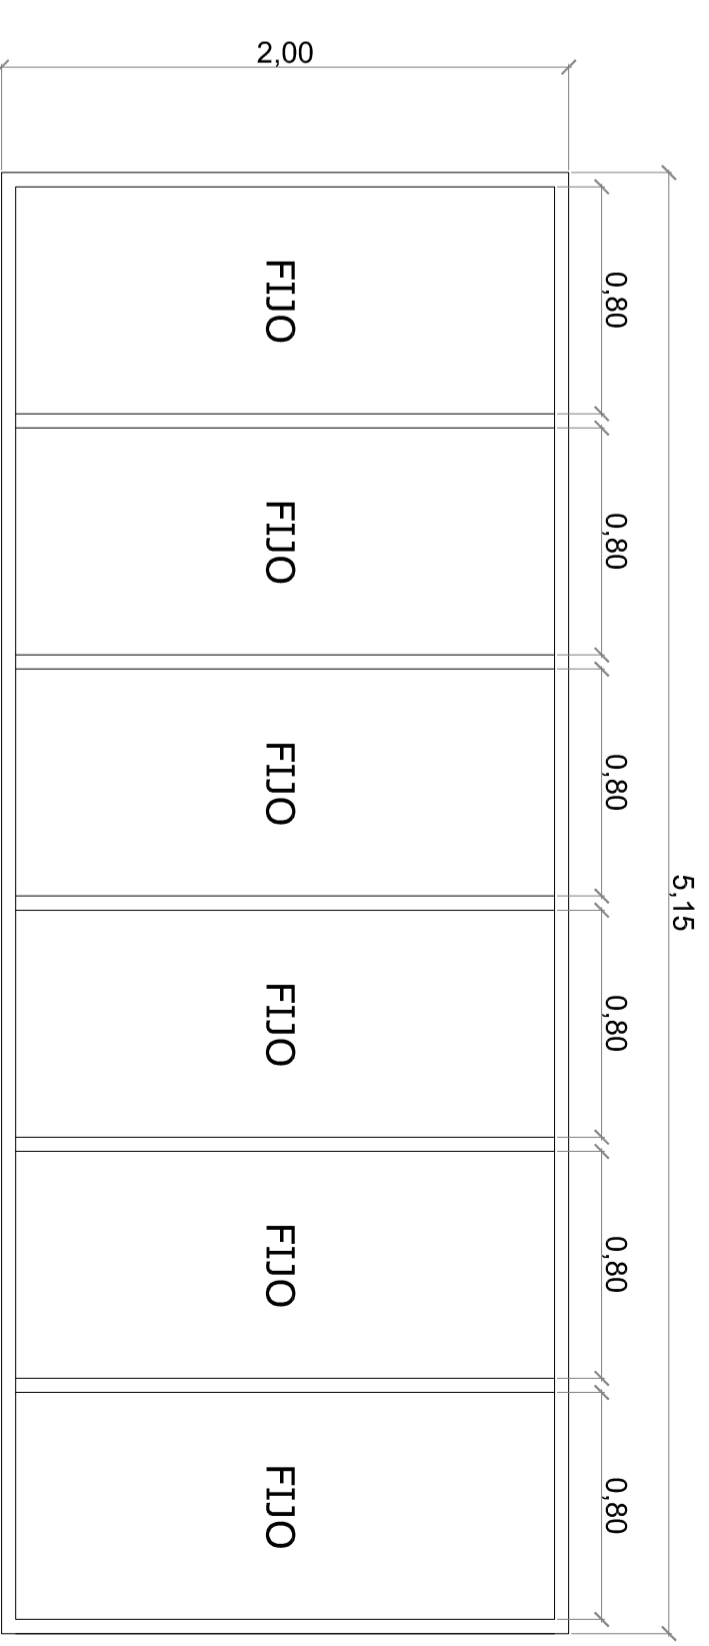

SALA PISCINA

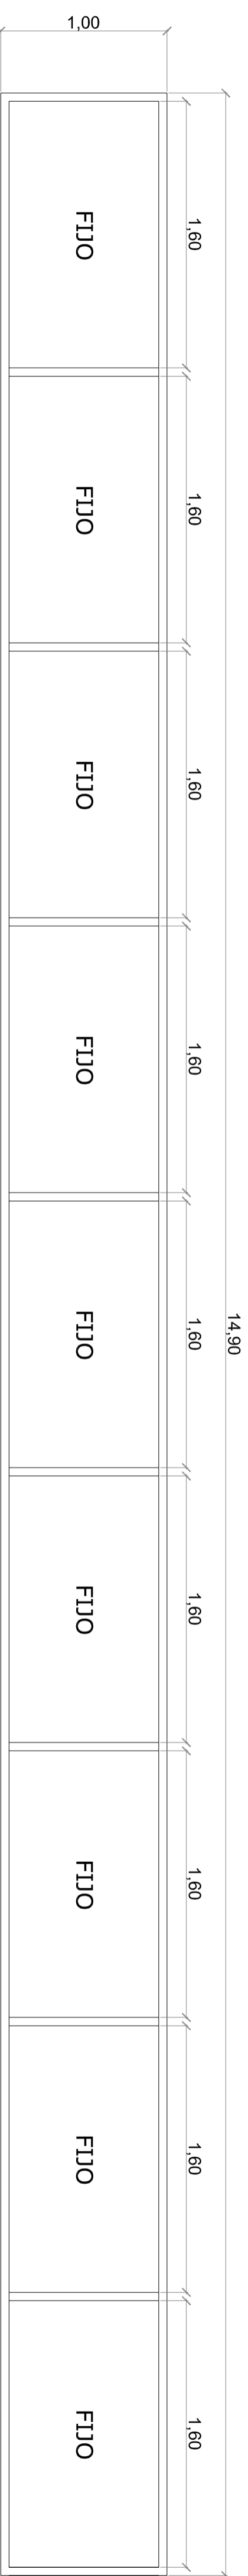

SALA PISCINA (7 UNIDADES)

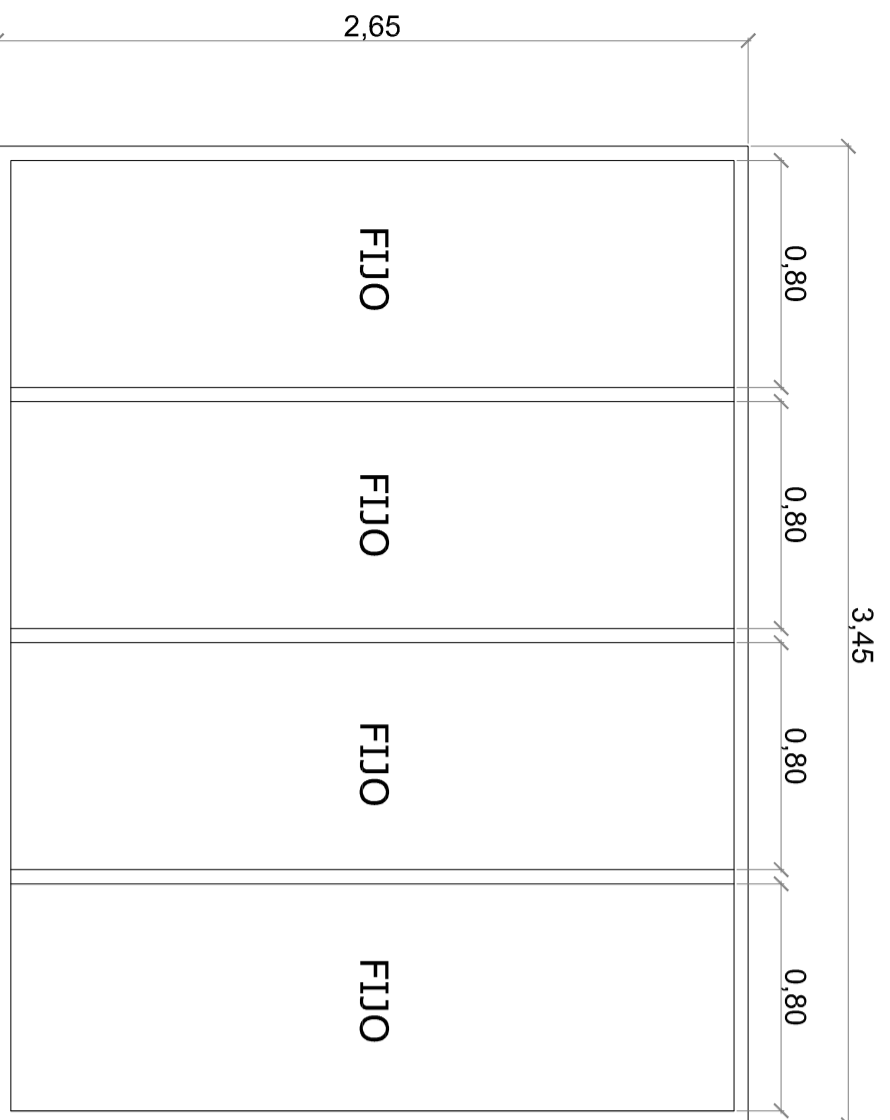

Carpintería fija de aluminio de 80mm de espesor con rotura de puente térmico en color a elegir de vidrio 6+6+cámara12mm+vidrio3+3 colocada sobre precerco de aluminio (Incluido éste en la unidad), recibido, colocado y sellado.

**EXCMO. AYUNTAMIENTO DE VILLARRUBIA DE LOS OJOS**

PROYECTO

**PROYECTO DE EJECUCIÓN DE PISCINA CLIMATIZADA**

SITUACIÓN	PLANO	NÚM. PLANO
C/ INSTITUTO CIV/ CAMINO DE HERENCIA (VILLARRUBIA DE LOS OJOS)	CARPINTERÍA 2/4	<b>12</b>

ARQUITECTO MUNICIPAL	V.A. LA ALQUERSA	FECHA	ESCALA
ANTONIO BREA ALVAREZ	Dña. ENCARNACIÓN MEDINA JUÁREZ	JUNIO-2017	S.E.