




**FRONTAL VESTUARIOS
(2 UNIDADES)**

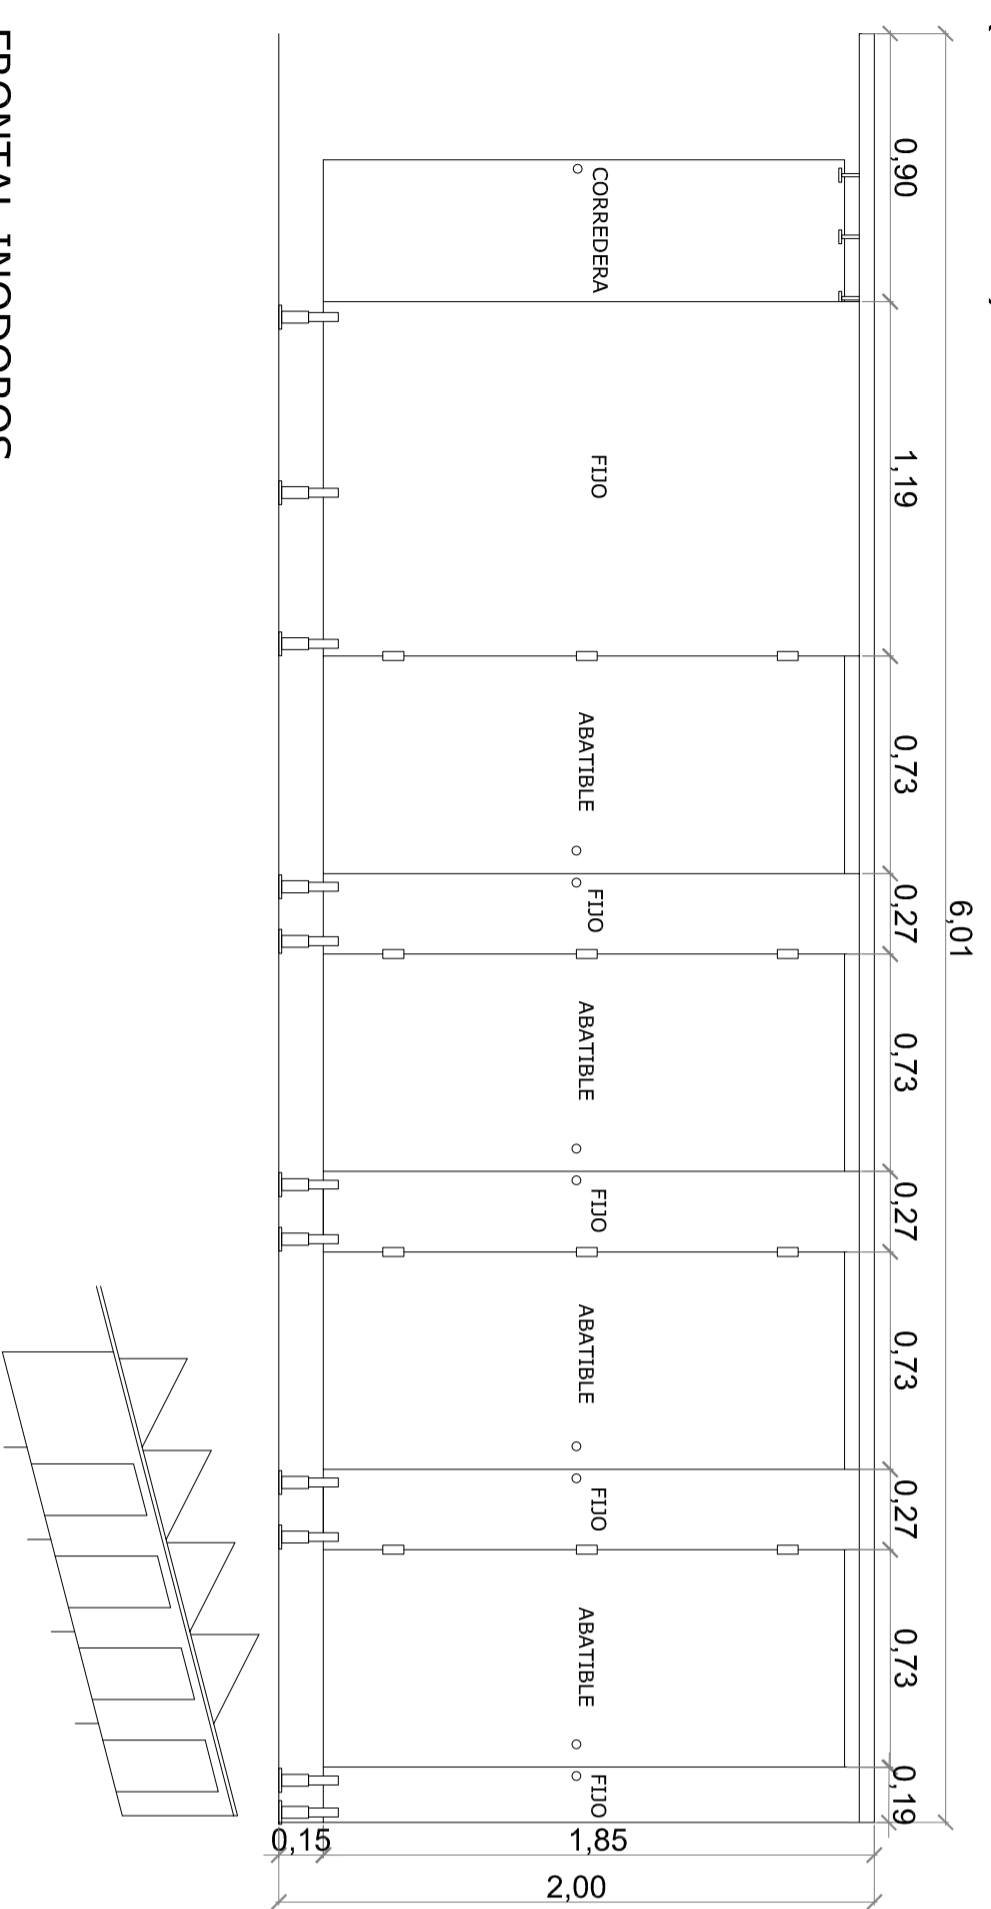


**FRONTAL INODOROS
(2 UNIDADES)**

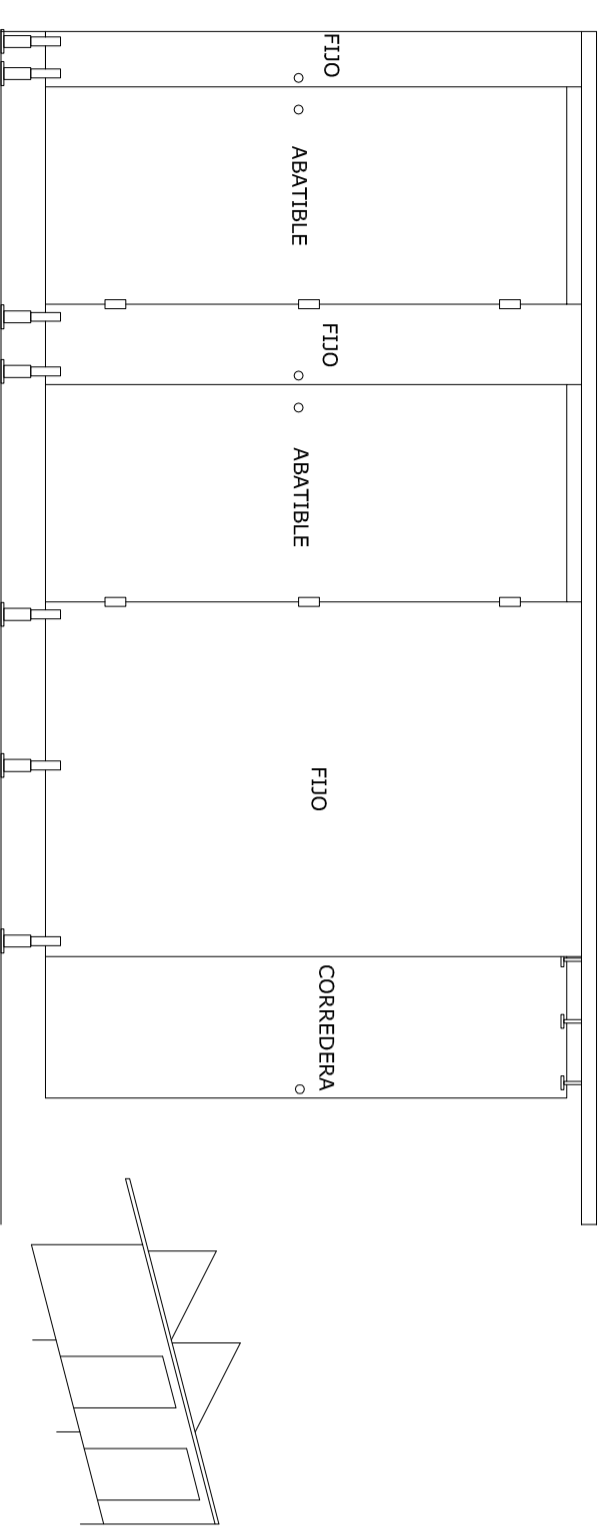

**FRONTAL PERSONAL
(2 UNIDADES)**

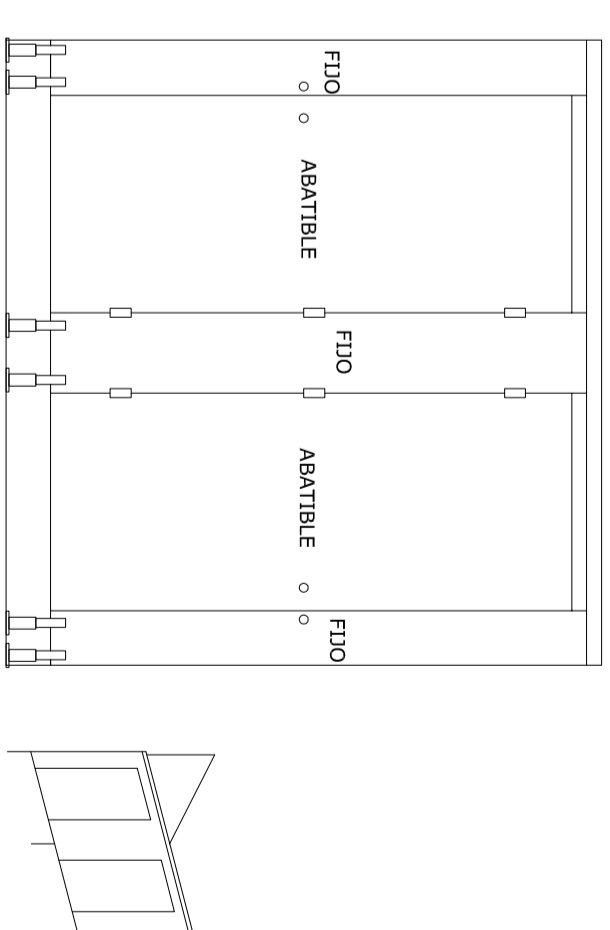

Sistema de cerramiento a base de paneles fenólicos de 10mm. de espesor en color a elegir por la D.F. hasta una altura total de 2,00m. estando los paneles situados a una altura de 15cm. del suelo. Tanto el bastidor superior como los apoyos y herrajes son de acero inoxidable.

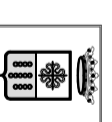

EXCMO. AYUNTAMIENTO DE VILLARRUBIA DE LOS OJOS

PROYECTO

PROYECTO DE EJECUCIÓN DE PISCINA CLIMATIZADA

SITUACION
C/ INSTITUTO CIV/C/ CAMINO DE
HERENCIA (VILLARRUBIA DE LOS OJOS)

PLANO

CARPINTERÍA 3/4

NUM. PLANO

13

ARQUITECTO MUNICIPAL

V.ª L.ª ALCADESA

FECHA

JUNIO-2017

ESCALA

S.E.

ANTONIO BREA ALVAREZ

Dña. ENCARNACIÓN MEDINA JUÁREZ