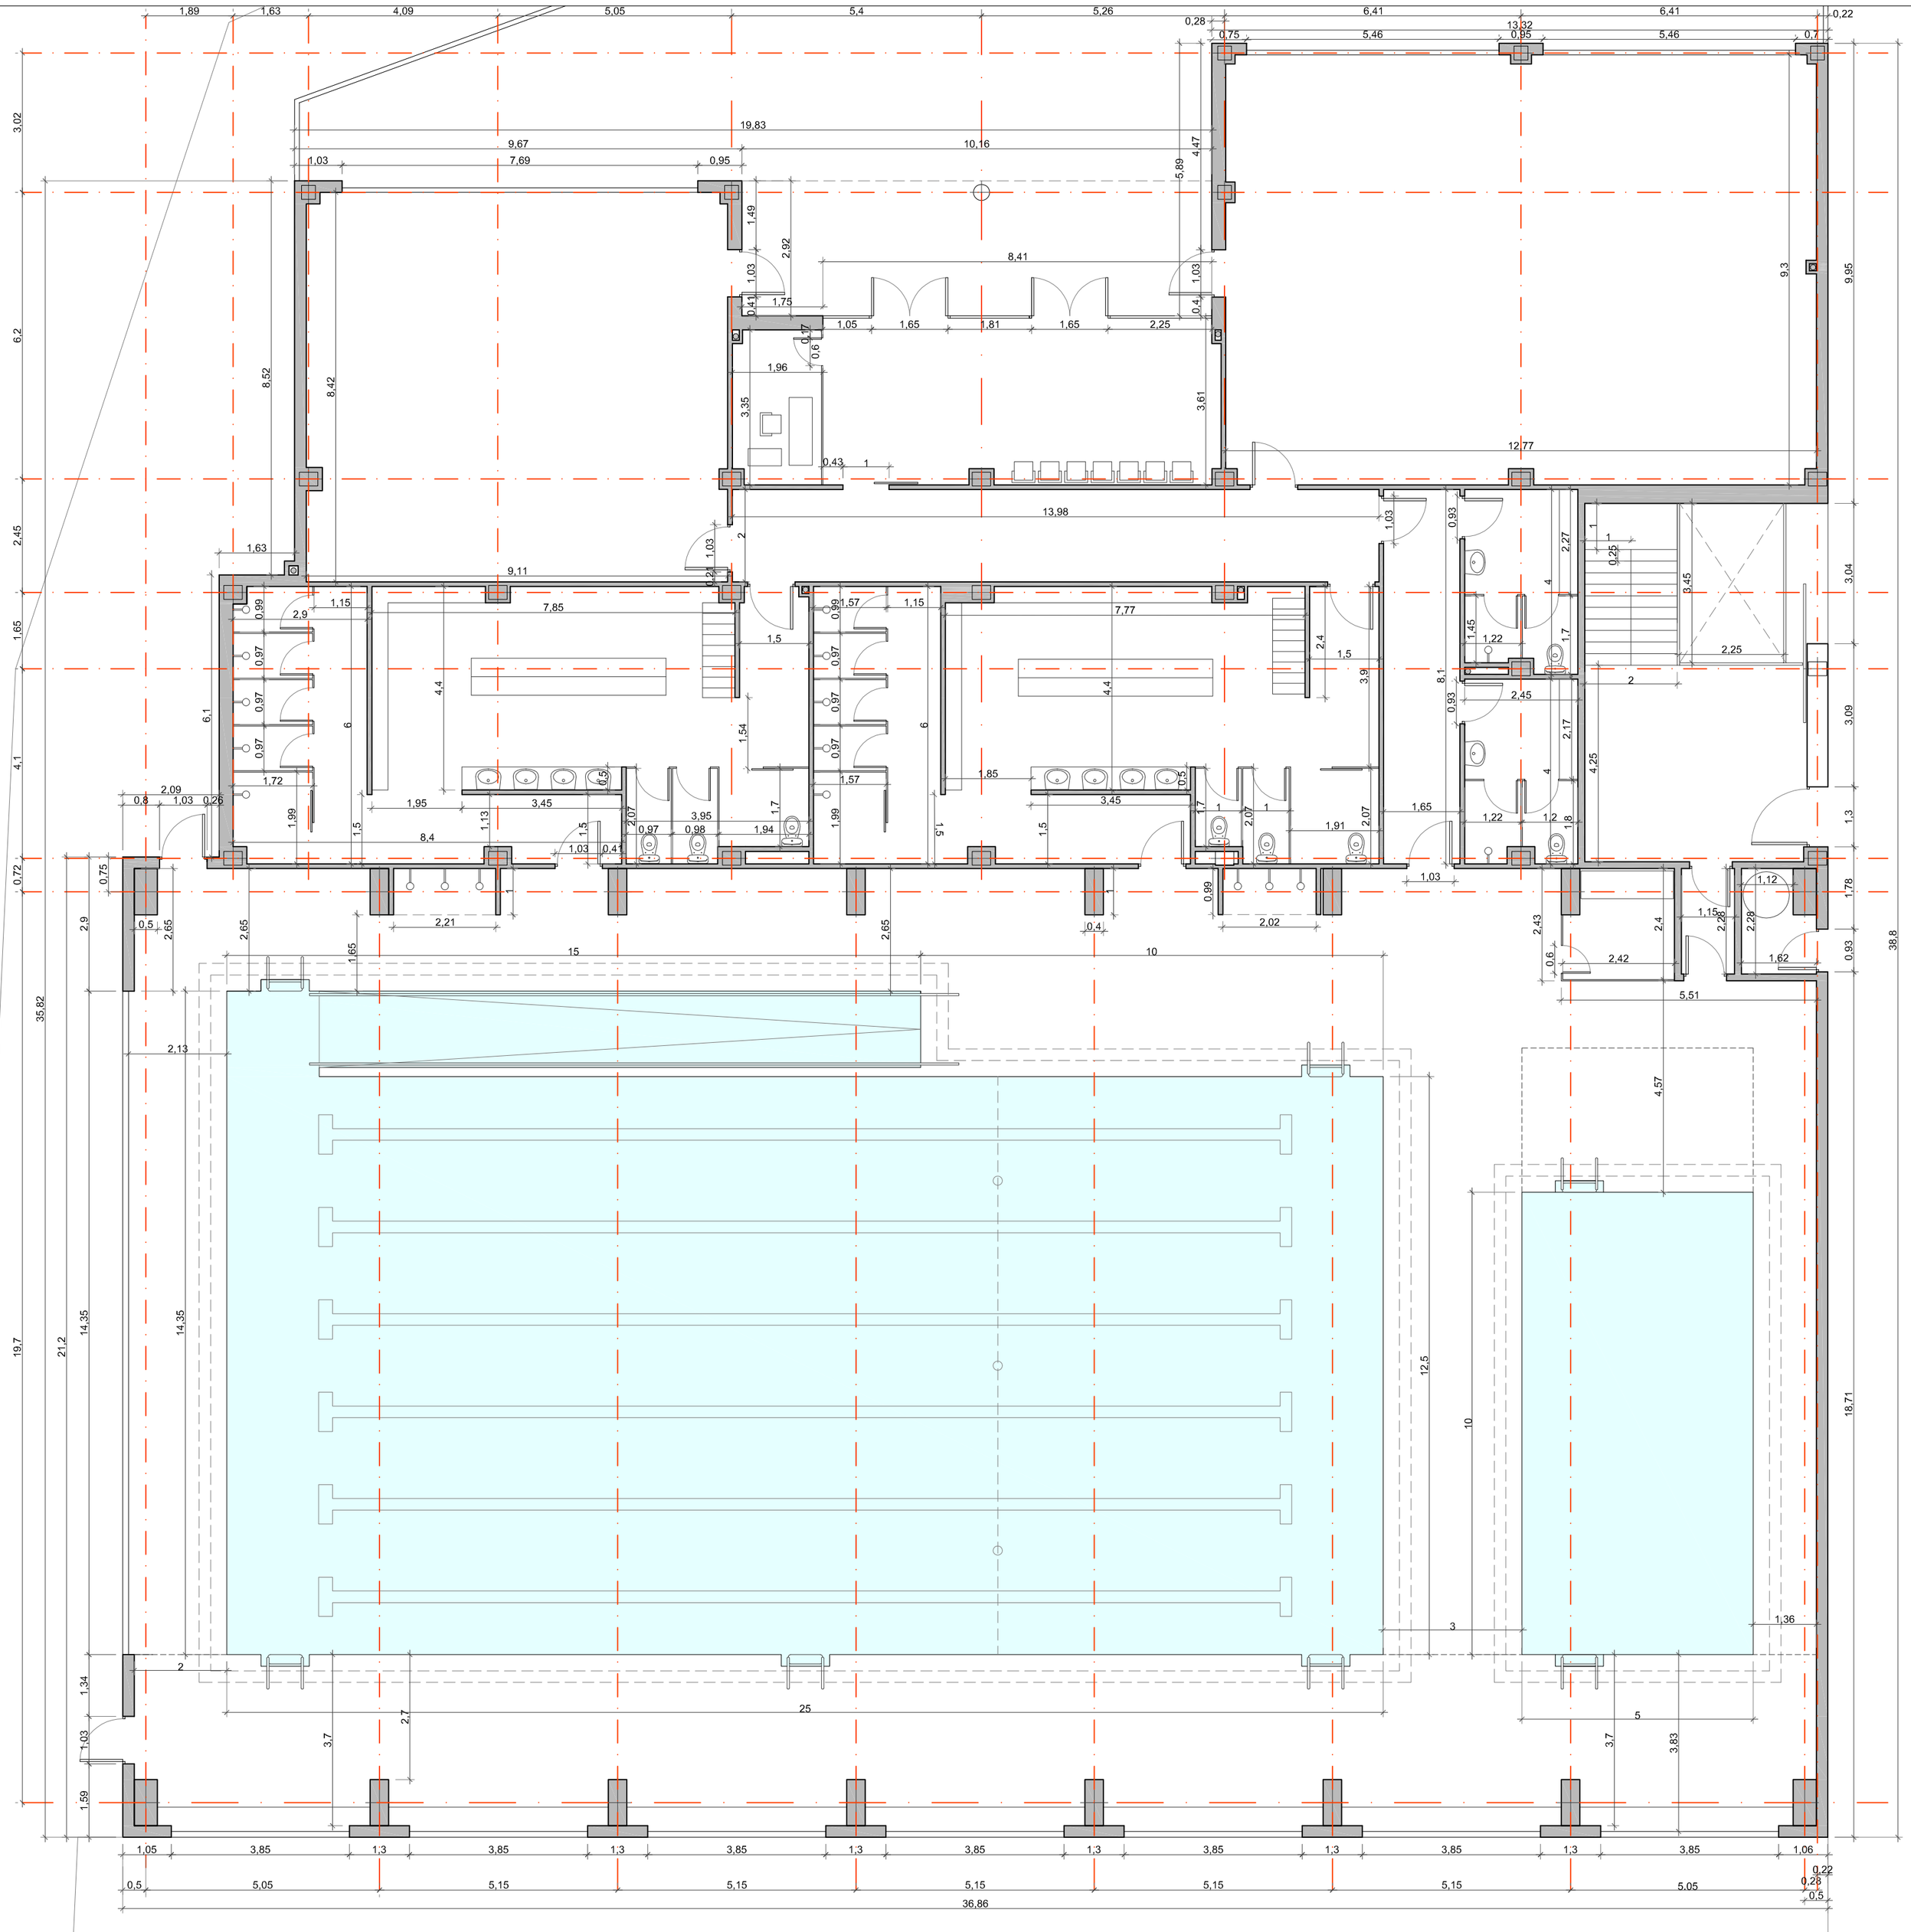

EXCMO. AYUNTAMIENTO DE VILLARRUBIA DE LOS OJOS

PROYECTO

PROYECTO DE EJECUCIÓN DE PISCINA CLIMATIZADA

SITUACION	PLANO	NUM. PLANO
C/ INSTITUTO C/V C/ CAMINO DE HERENCIA (VILLARRUBIA DE LOS OJOS)	COTAS. P.BAJA	06

ARQUITECTO MUNICIPAL	V.B. LA ALCALDESA	FECHA	ESCALA
ANTONIO BREA ALVAREZ	Dña. ENCARNACIÓN MEDINA JUÁREZ	JUNIO-2017	S.E.